


ZAŁĄCZNIK NR. 1C-D2

KARTA APARTAMENTU D2 - RZĄD PÓŁNOCNY

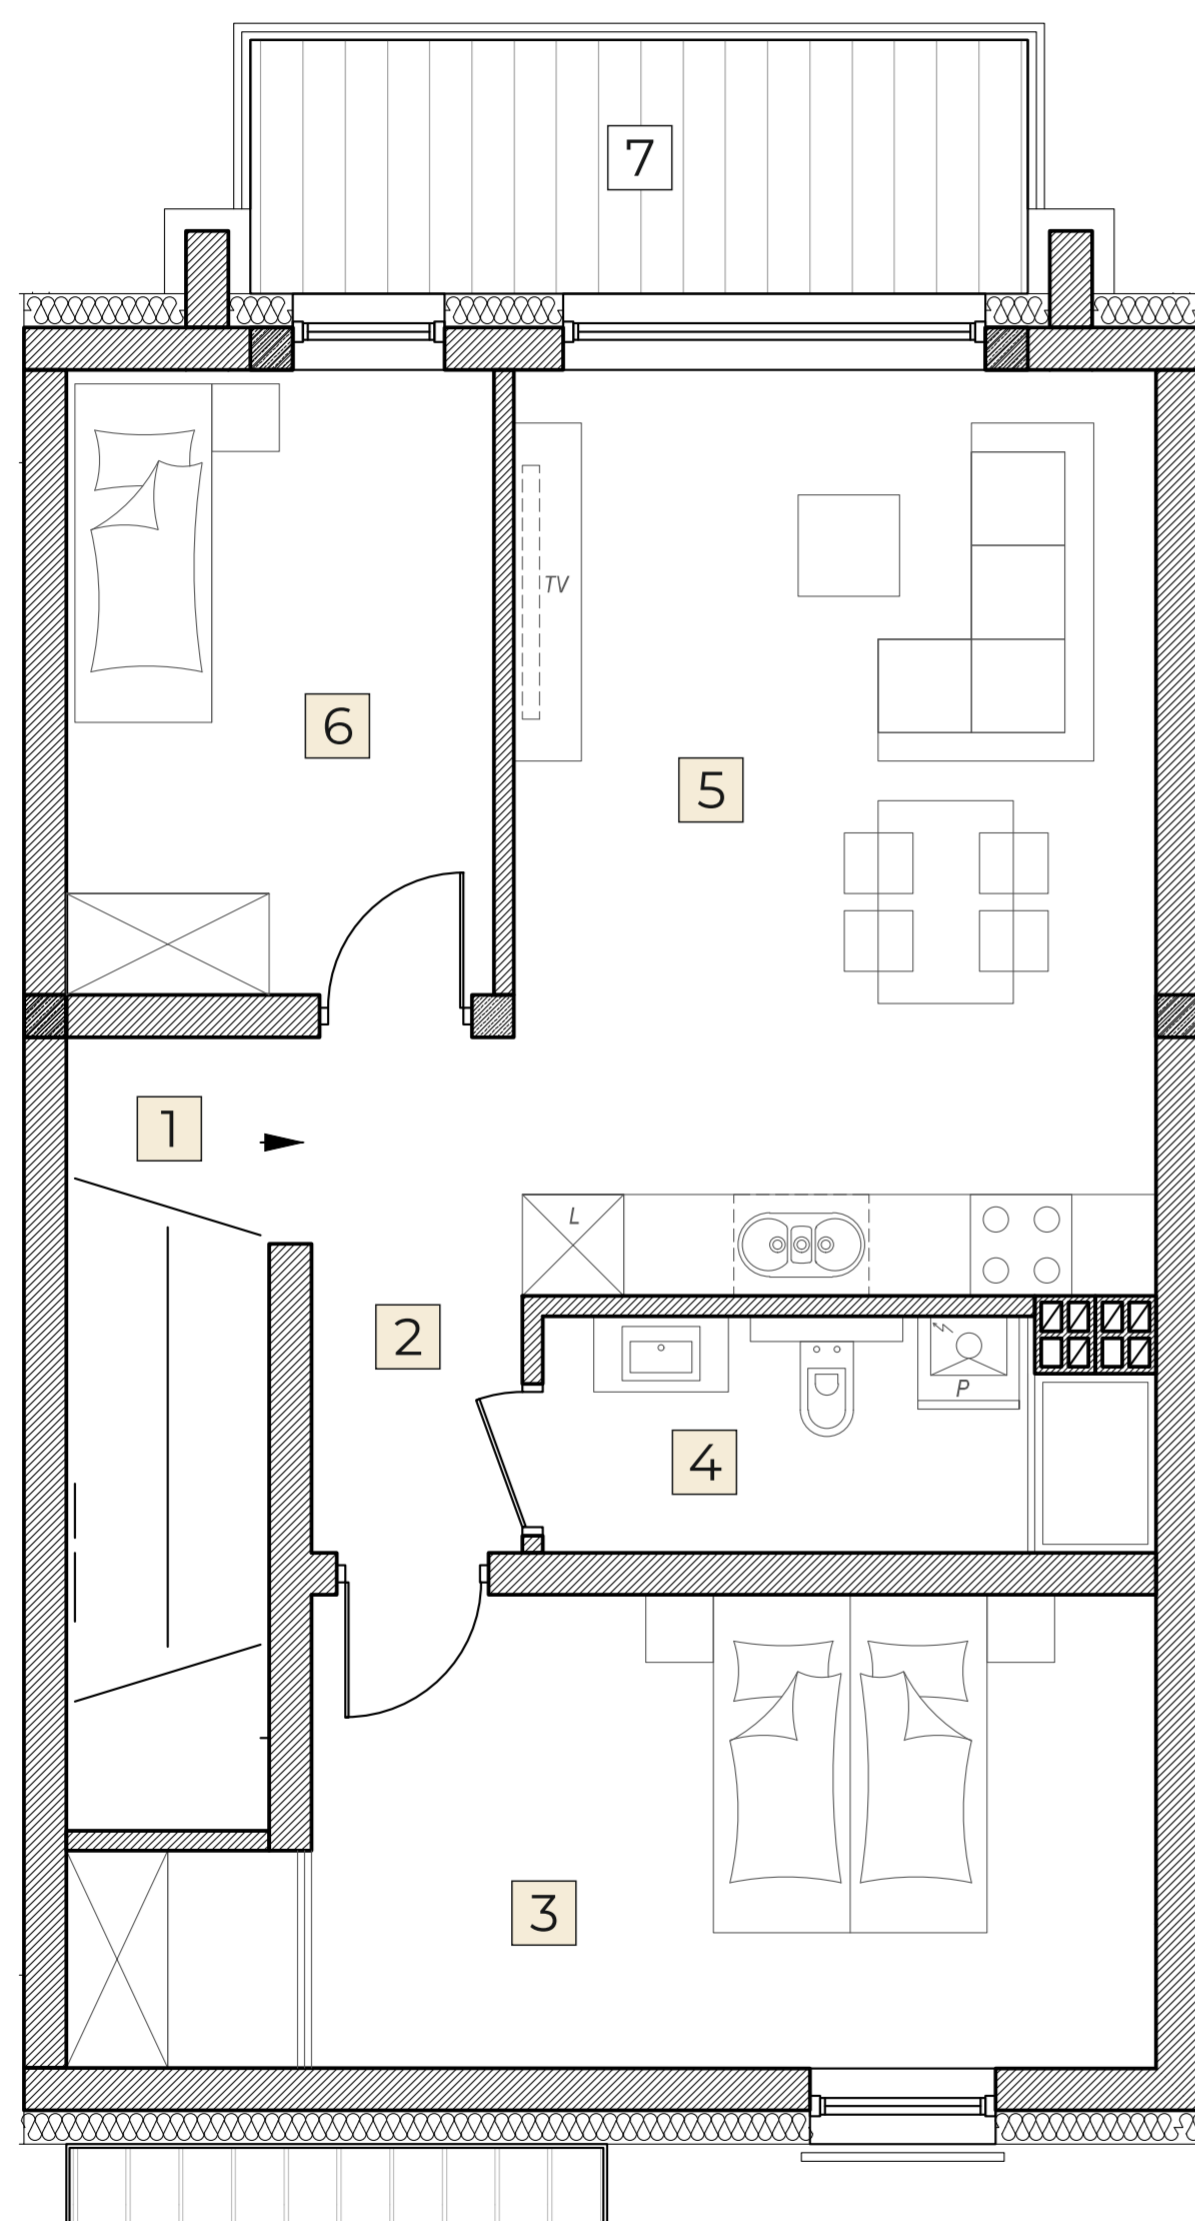

OSIEDLE SOSNOWE APARTAMENTY

RZĄD PÓŁNOCNY

A

BUDYNEK

D2

APARTAMENT

1

POZIOM

3

POKOJE

Powierzchnia lokalu

61,65 m²

1.	Schody	3,24 m ²
2.	Przedpokój (komunikacja)	7,56 m ²
3.	Pokój	15,86 m ²
4.	Łazienka	4,84 m ²
5.	Salon + aneks kuchenny	20,79 m ²
6.	Pokój	9,36 m ²
7.	Balkon	ok. 7 m ²

BUDYNKI MIESZKALNE JEDNORODZINNE W ZABUDOWIE SZEREGOWEJ

43-450 Ustroń, ul. Sosnowa